


HPK 011

Boom

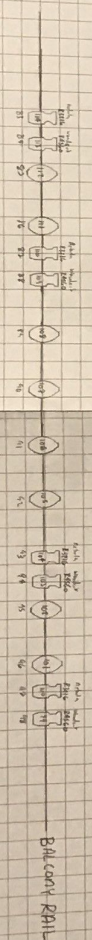

2 HOF

86


91



1	2	
---	---	---	---	---	---	---	---	---	----	----	-----




LEDGER:

100

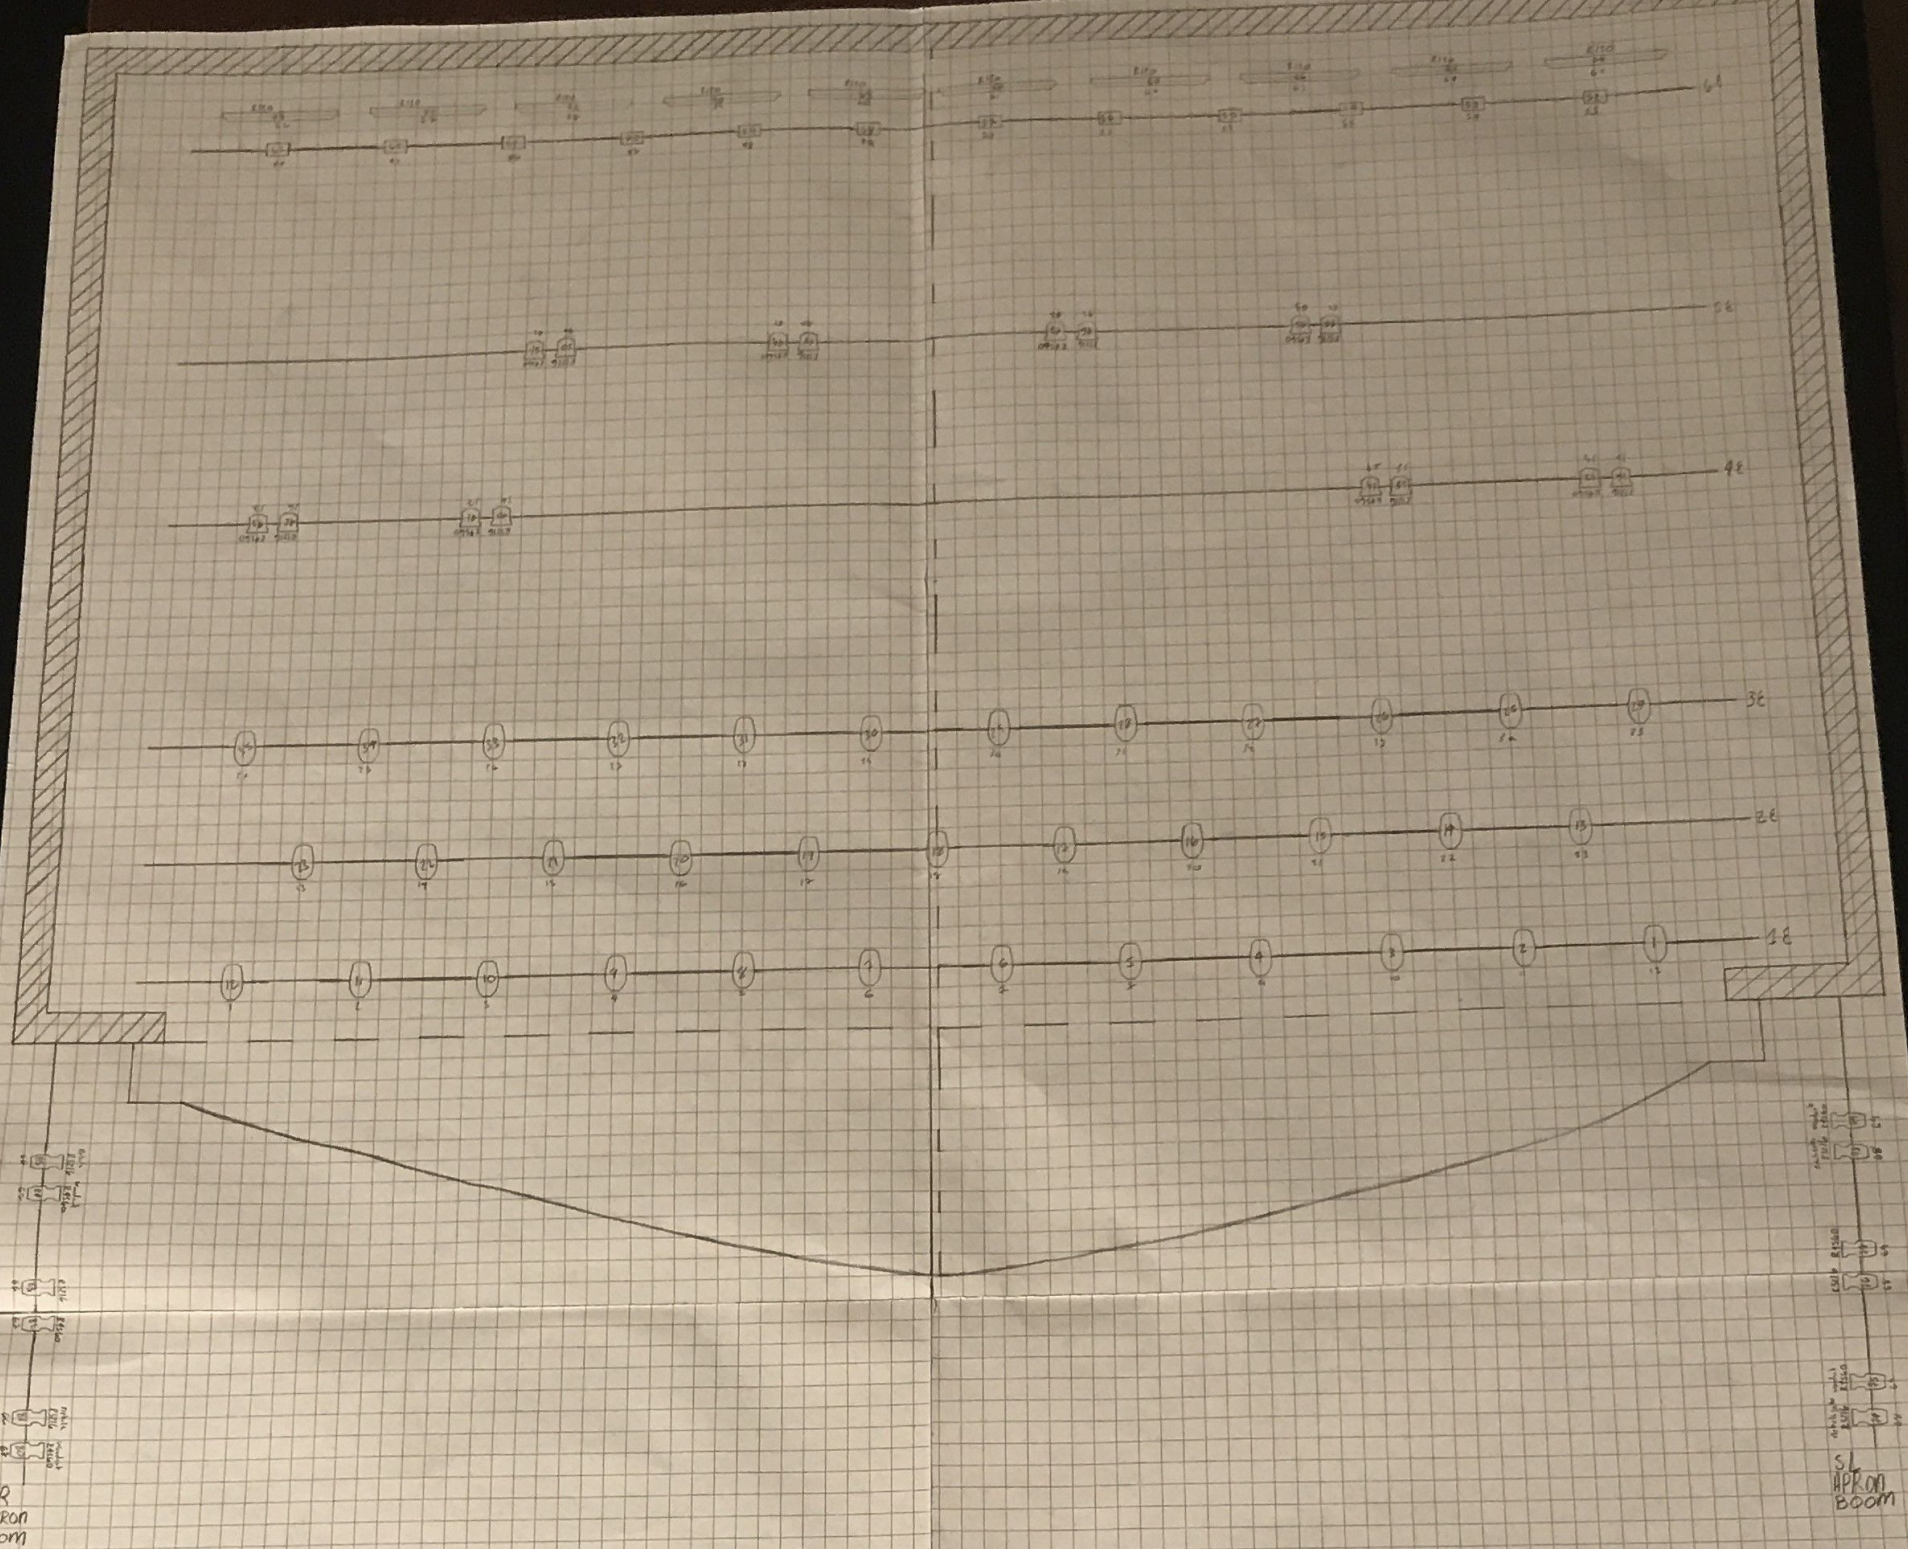

SR
APRON
BOOM

SL
APRON
BOOM

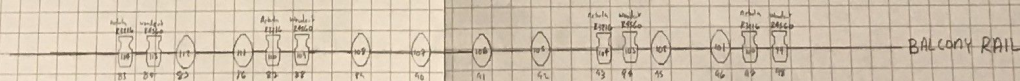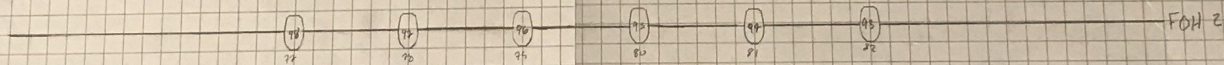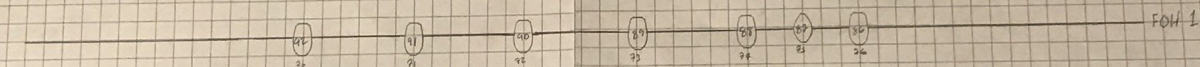


SWEENEY TODD

"EPIPHANY" SCENE
SCALE: 3/8" = 1'

DESIGNED BY: ERIN ABRAHAM

KEY:

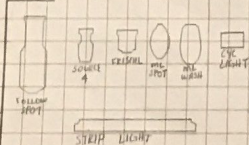

LEDGER:

